


УТВЕРЖДЕНА
постановлением администрации
Няндомского муниципального округа
Архангельской области
от " " _____ 2023 г. № _____

СХЕМА № 10
НЕСТАЦИОНАРНОГО ТОРГОВОГО ОБЪЕКТА
расположенного: Архангельская область, Няндомский муниципальный округ,
г. Няндомы, ул. 60 лет Октября, в 18 метрах западнее д. 22

Условные обозначения:
— - граница земельного участка

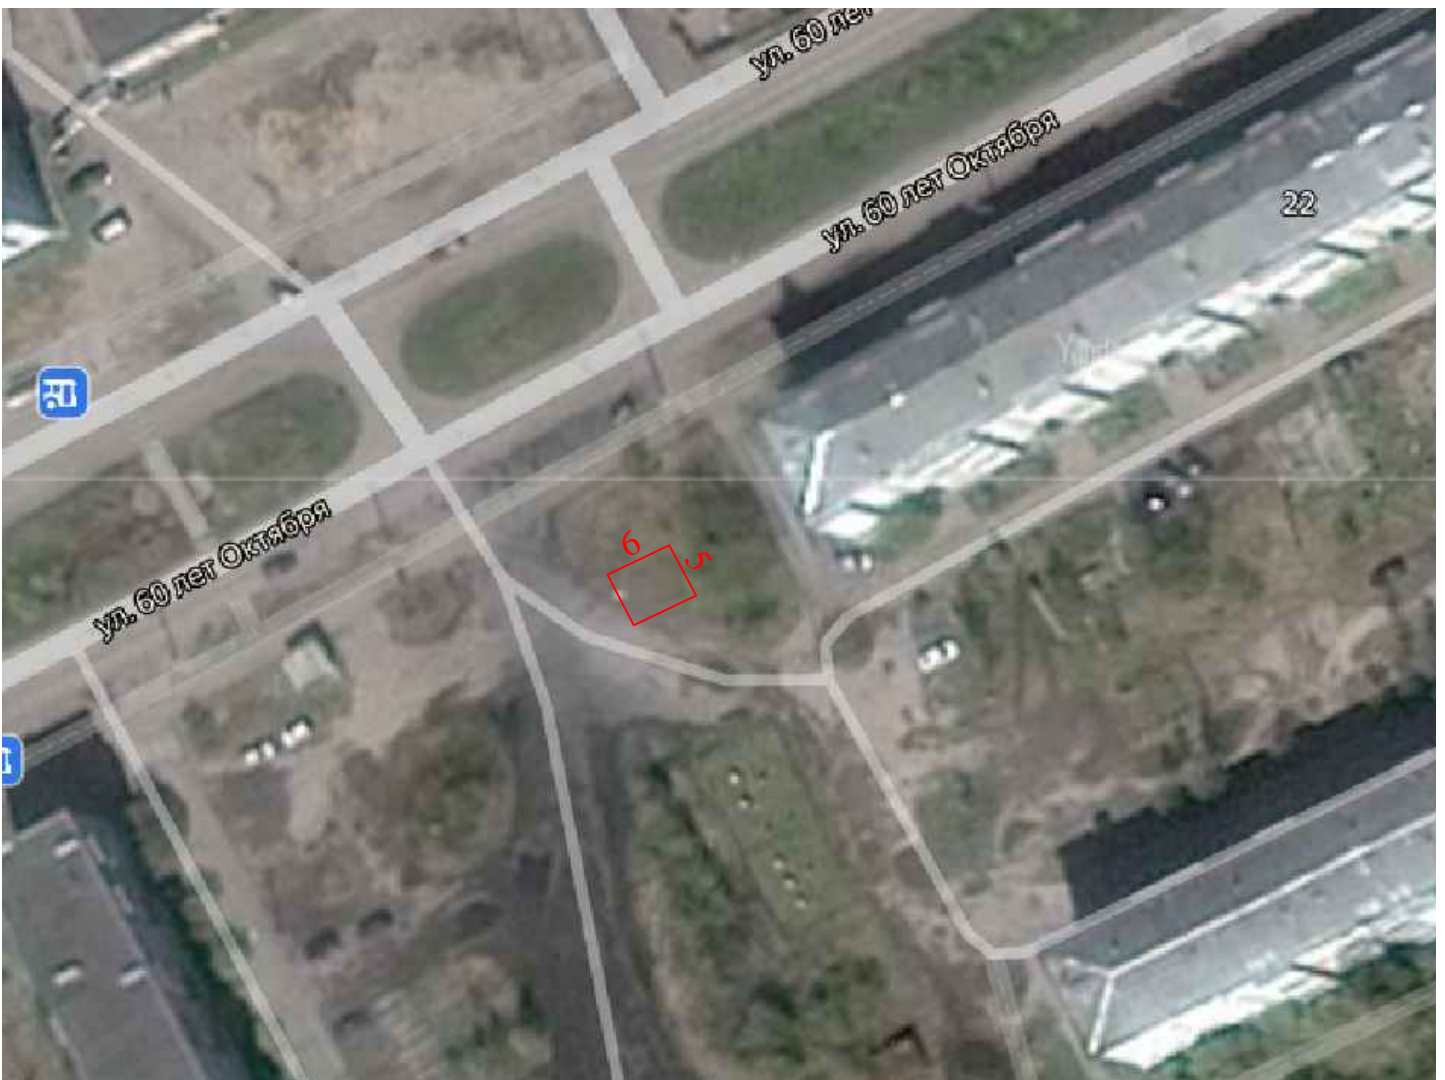

М 1:500