


УТВЕРЖДЕНА
постановлением администрации
Няндомского муниципального округа
Архангельской области
от " _ " _____ 2023 г. № _____

СХЕМА № 4
НЕСТАЦИОНАРНОГО ТОРГОВОГО ОБЪЕКТА
расположенного: Архангельская область, Няндомский муниципальный округ,
г. Нянда, ул. Севастьянова, ж/д вокзал, перрон

Условные обозначения:

— - граница земельного участка

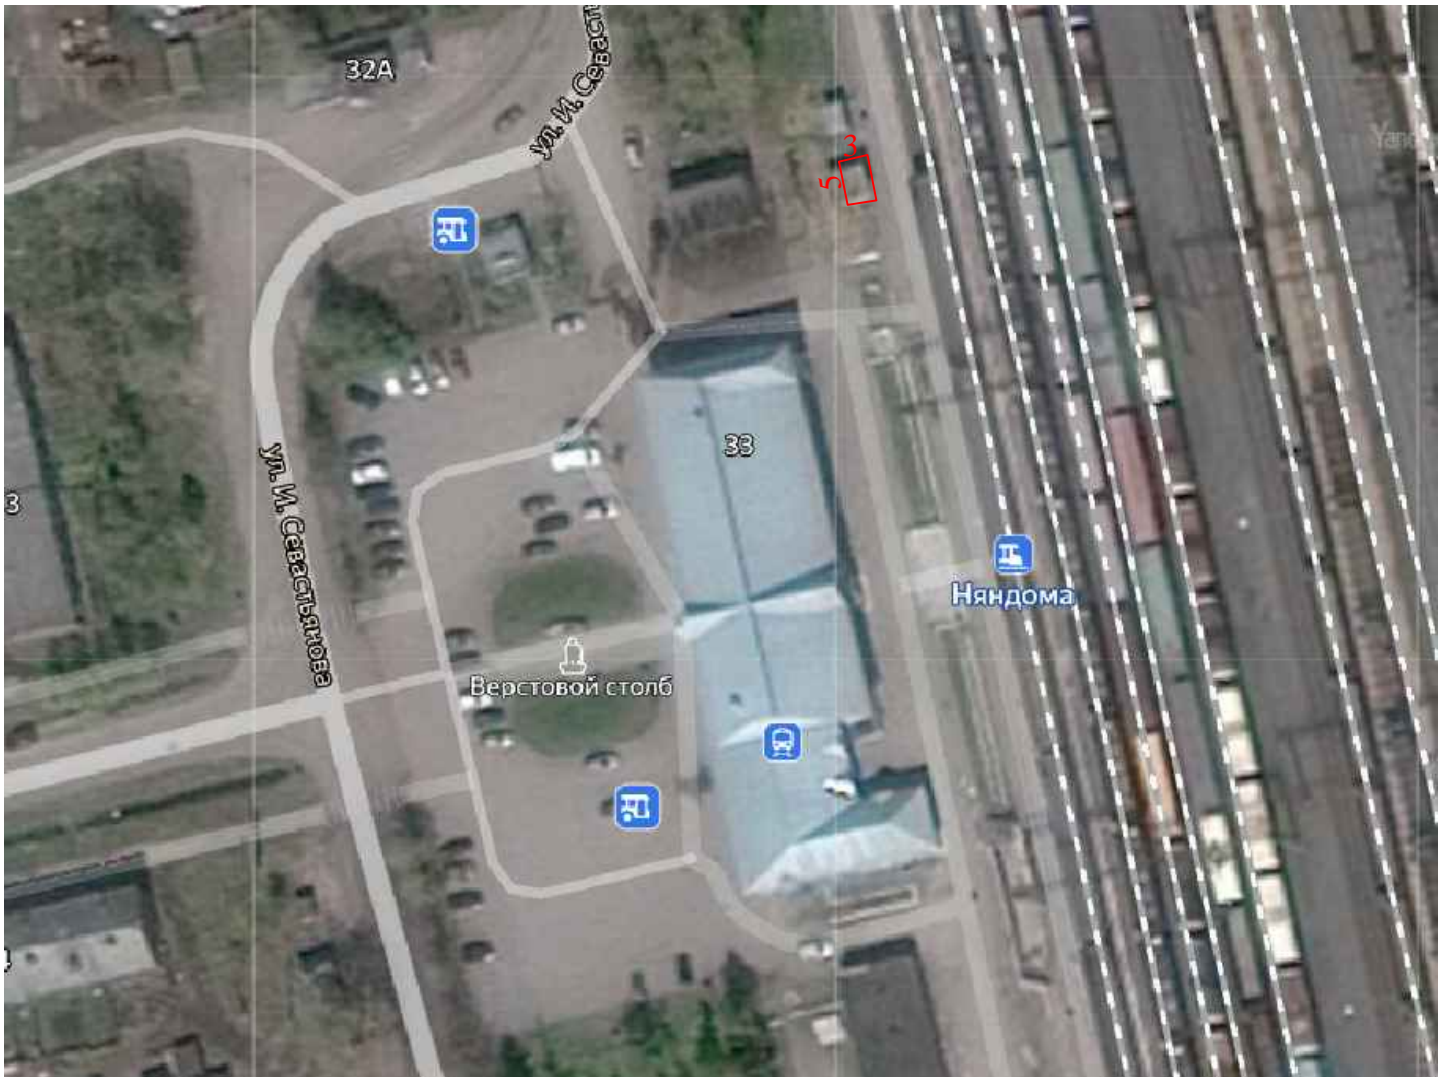

М 1:500