


УТВЕРЖДЕНА  
постановлением администрации  
Няндомского муниципального округа  
Архангельской области  
от " \_ " \_\_\_\_\_ 2023 г. № \_\_\_\_\_

**СХЕМА № 9**  
**НЕСТАЦИОНАРНОГО ТОРГОВОГО ОБЪЕКТА**  
расположенного: Архангельская область, Няндомский муниципальный округ,  
г. Няндомы, ул. Красноармейская, в 12,4 метра западнее д. 91

Условные обозначения:  
— - граница земельного участка

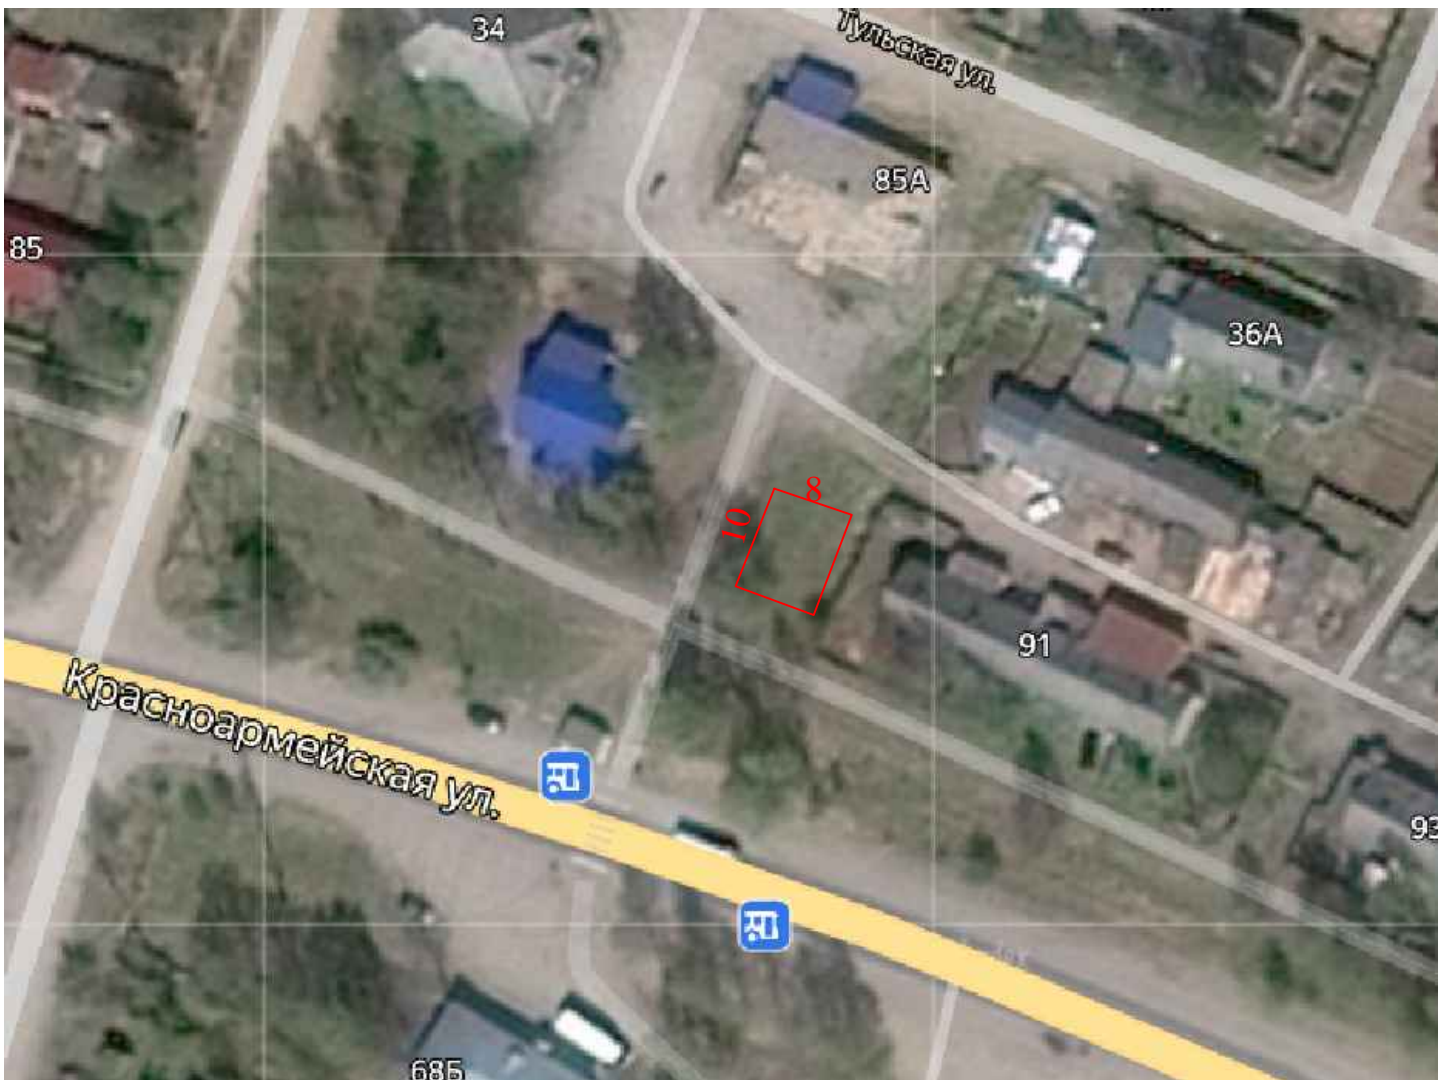

М 1:500