


СХЕМА РАСПОЛОЖЕНИЯ ЗЕМЕЛЬНОГО УЧАСТКА
НА КАДАСТРОВОМ ПЛАНЕ ТЕРРИТОРИИ № 29:12:020104
расположенного: Российская Федерация, Архангельская
область, Няндомский муниципальный округ, д. Шултус, в 4
метрах восточнее д. 29 по ул. Набережная

Площадь земельного участка - 381 кв.м.

Вид разрешенного использования — ведение личного подсобного хозяйства на
полевых участках

Приложение 1
к постановлению главы Няндомского
муниципального округа Архангельской области
№ 207-па от " 6 " октября 2025

Обозначение характерных точек границ	X	Y
система координат МСК-29		
1	2	3
н1	329837,45	2499317,50
н2	329849,21	2499353,87
н3	329847,19	2499355,13
н4	329822,63	2499330,80
н1	352723,49	2499317,50

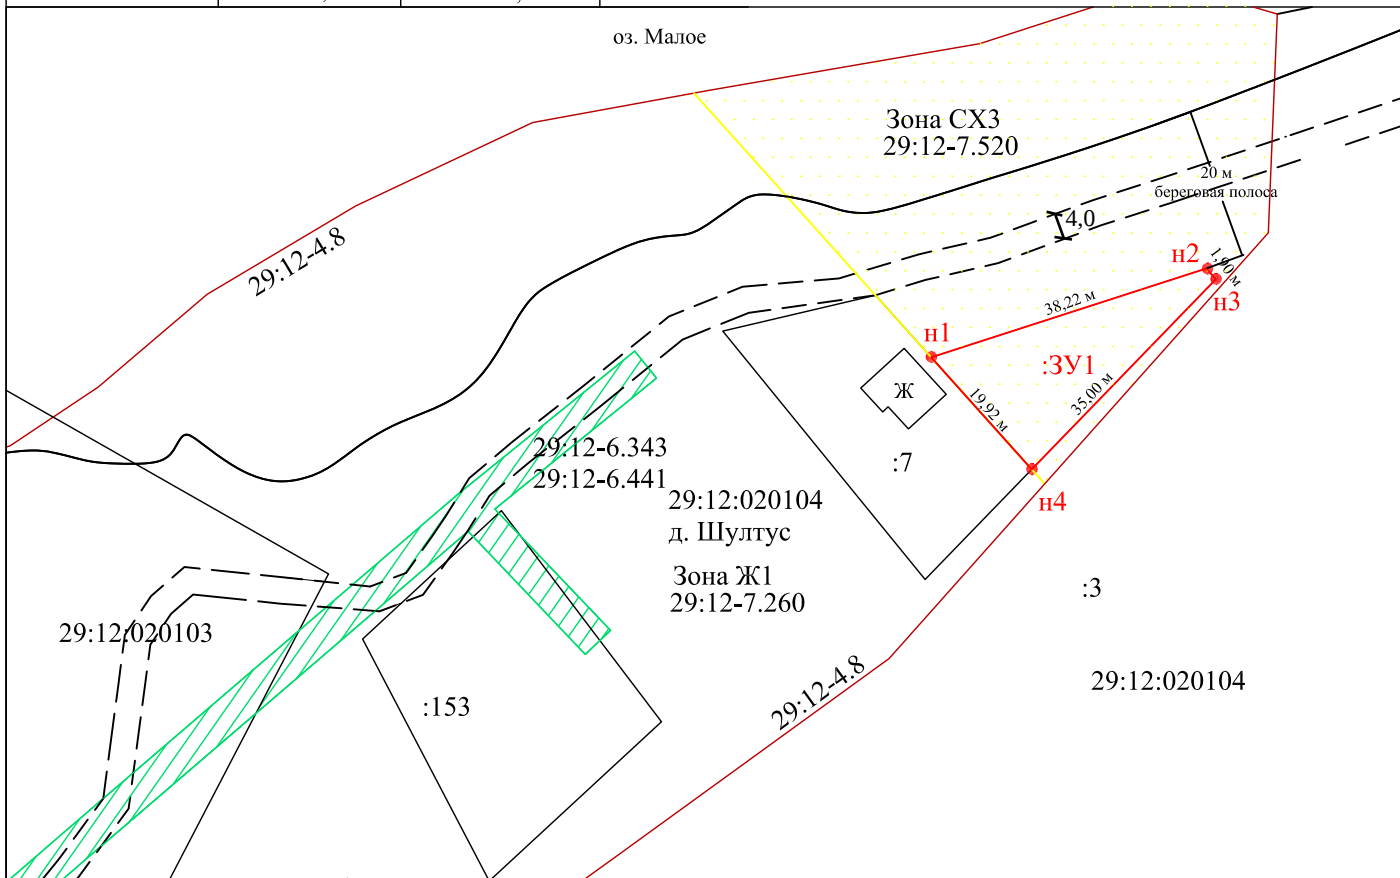

Условные обозначения:

- - часть границы, местоположение которой определено при выполнении кадастровых работ
- - часть границы, сведения ЕГРН о которой позволяют однозначно определить ее положение на местности
- :172 - кадастровый номер земельного участка
- :3У1 - кадастровый номер образуемого земельного участка
- н1 - характерная точка границы земельного участка, сведения о которой отсутствуют в ЕГРН, местоположение которой определено при кадастровых работах (новая характерная точка)
- Охранная зона объекта: «ВЛ-0,4 кВ №1 от КТП-160 Шултус ф.Колхозный п/с Няндомы» (29:12-6.343)
- Публичный сервитут для размещения объекта электросетевого хозяйства «ВЛ-0,4 кВ №1 от КТП-160 д.Шултус ф.Колхозный п/с Няндомы» (29:12-6.441)
- - граница деревни Шултус муниципального образования «Няндомский муниципальный округ» Архангельской области (29:12-4.8)
- Производственная зона сельскохозяйственных предприятий (СХЗ) (29:12-7.520)
- ширина дороги 4 м

Земельный участок полностью расположен в прибрежной защитной полосе и водоохранной зоне р. Шултус
Земельный участок полностью расположен в противопожарном расстоянии от лесного массива